



# RESIDENCIAL MIRADOR DE CASTILLEJA DE GUZMAN



Planta baja

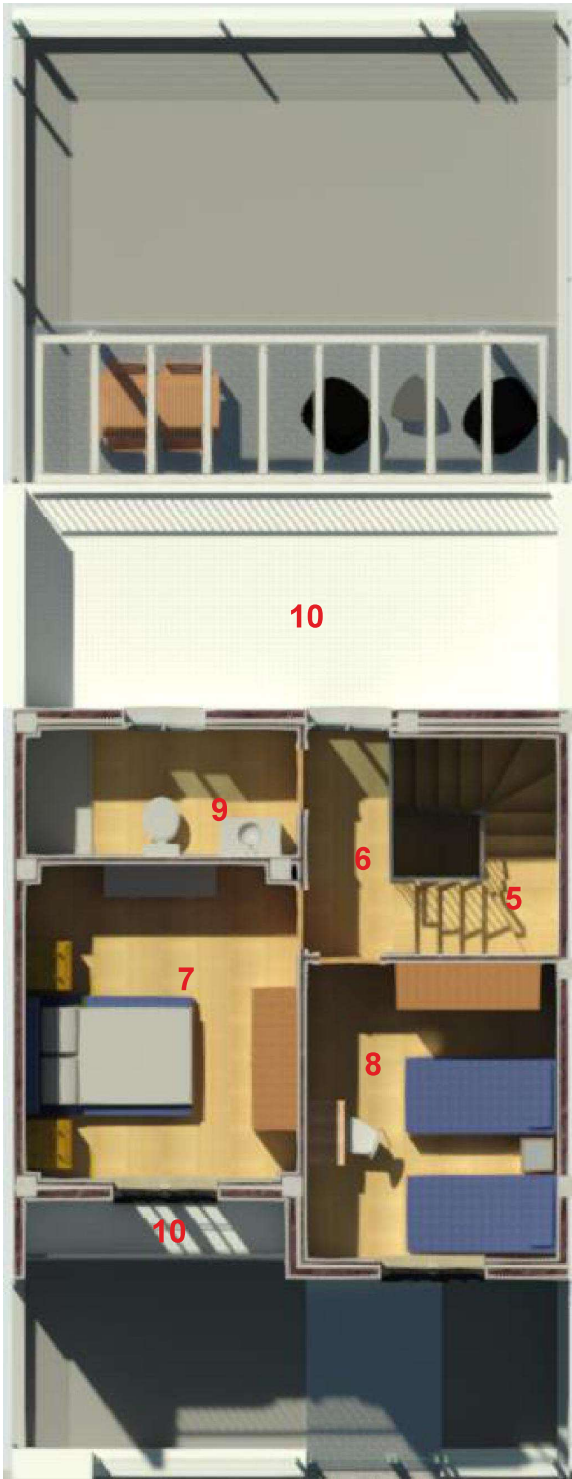

Planta primera

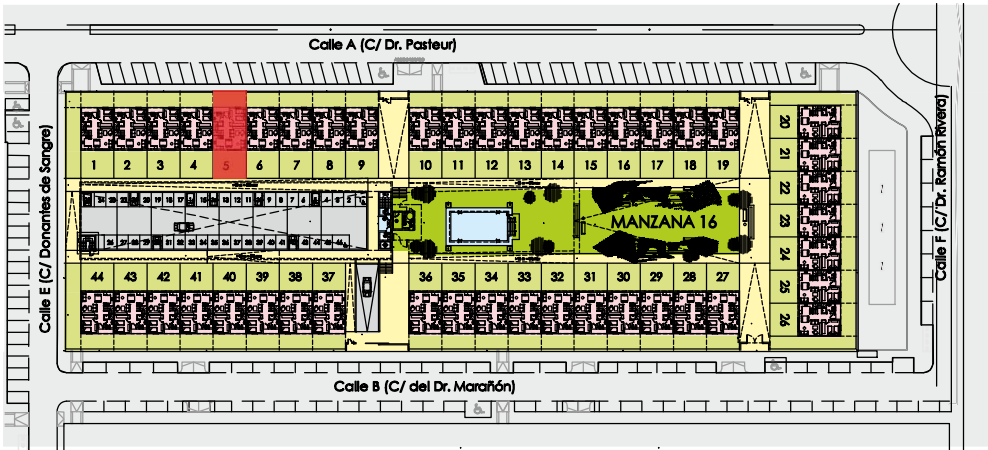

Planta general

## CUADRO DE SUPERFICIES VIVIENDA: 5

| PLANTA BAJA            | UTIL (m²) | PLANTA PRIMERA | UTIL (m²) |
|------------------------|-----------|----------------|-----------|
| VIVIENDA               |           | VIVIENDA       |           |
| 1 ENTRADA-DISTRIBUIDOR | 3.67      | 5 ESCALERA     | 4.73      |
| 2 SALÓN-COCINA         | 28.90     | 6 PASILLO      | 3.00      |
| 3 DORMITORIO 1         | 12.00     | 7 DORMITORIO 2 | 13.53     |
| 4 BAÑO 1               | 4.30      | 8 DORMITORIO 3 | 11.80     |
|                        |           | 9 BAÑO 2       | 5.52      |
|                        |           | 10 TERRAZAS    | 23.00     |

| RESUMEN DE SUPERFICIES VIVIENDA (m²): |        |
|---------------------------------------|--------|
| SUPERFICIE                            | 143,20 |
| SUPERFICIE CONSTRUIDA                 | 108,02 |
| PARCELA PRIVATIVA                     | 104,65 |
| JARDINES DELANTERO Y TRASERO          | 66,15  |

0 1 5 m

Plan Parcial S-2, Divina Pastora, UE2. Manzana 16  
Castilleja de Guzmán (Sevilla)

**VIVIENDA N. 5**

\* Este documento no tiene carácter contractual