



RESIDENCIAL MIRADOR DE CASTILLEJA DE GUZMAN



Planta baja

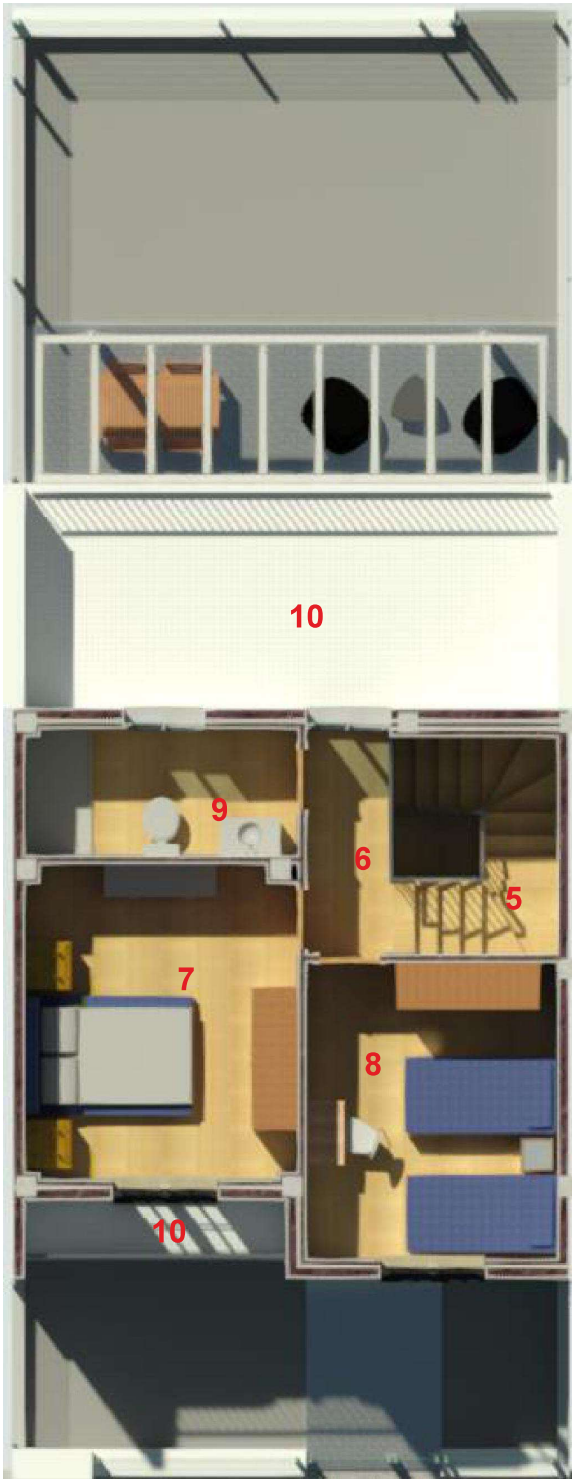

Planta primera

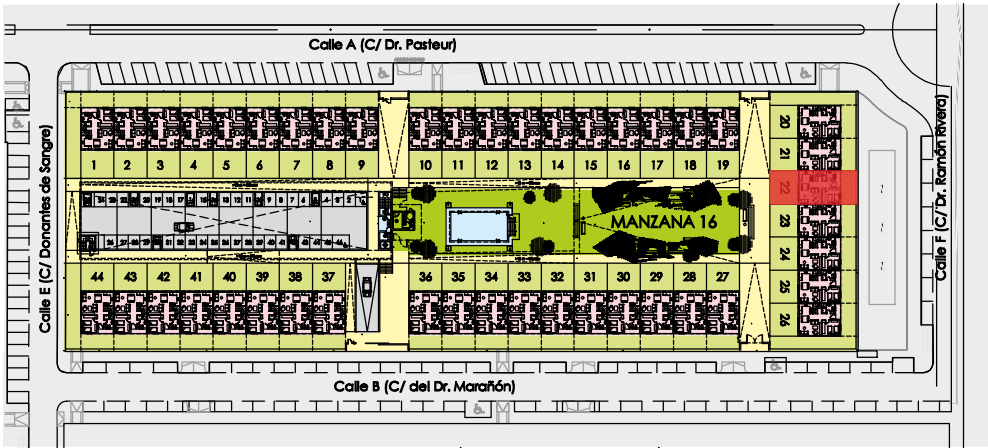

Planta general

CUADRO DE SUPERFICIES VIVIENDA: 22

PLANTA BAJA	UTIL (m²)	PLANTA PRIMERA	UTIL (m²)	RESUMEN DE SUPERFICIES VIVIENDA (m²):	
VIVIENDA		VIVIENDA			
1 ENTRADA-DISTRIBUIDOR	3.67	5 ESCALERA	4.73	SUPERFICIE	143,20
2 SALÓN-COCINA	28.90	6 PASILLO	3.00	SUPERFICIE CONSTRUIDA	108,02
3 DORMITORIO 1	12.00	7 DORMITORIO 2	13.53	PARCELA PRIVATIVA	104,65
4 BAÑO 1	4.30	8 DORMITORIO 3	11.80	JARDINES DELANTERO Y TRASERO	66.15
		9 BAÑO 2	5.52		
		10 TERRAZAS	23.00		

0 1 5 m

Plan Parcial S-2, Divina Pastora, UE2. Manzana 16
Castilleja de Guzmán (Sevilla)

VIVIENDA N. 22

* Este documento no tiene carácter contractual