



# RESIDENCIAL MIRADOR DE CASTILLEJA DE GUZMAN



Planta baja

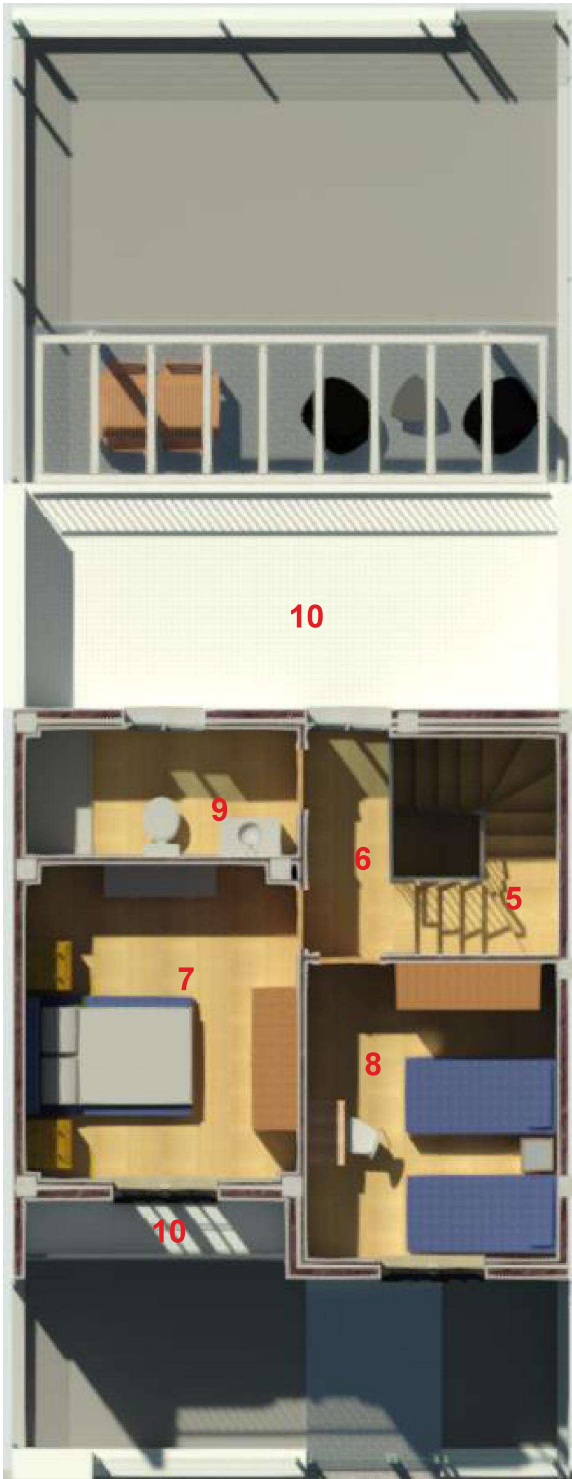

Planta primera

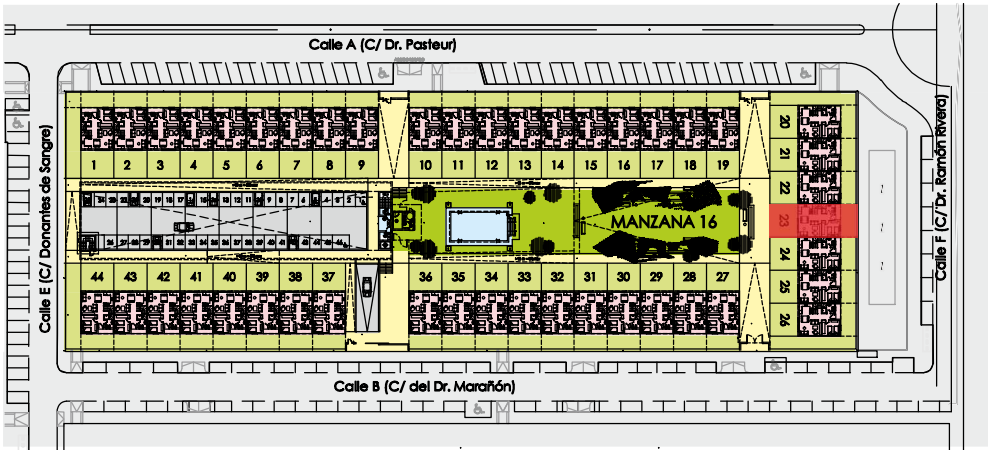

Planta general

| CUADRO DE SUPERFICIES VIVIENDA: 23 |           |                |           | RESUMEN DE SUPERFICIES VIVIENDA (m²): |        |
|------------------------------------|-----------|----------------|-----------|---------------------------------------|--------|
| PLANTA BAJA                        | UTIL (m²) | PLANTA PRIMERA | UTIL (m²) |                                       |        |
| VIVIENDA                           |           | VIVIENDA       |           | SUPERFICIE                            | 143,20 |
| 1 ENTRADA-DISTRIBUIDOR             | 3,67      | 5 ESCALERA     | 4,73      | SUPERFICIE CONSTRUIDA                 | 108,02 |
| 2 SALÓN-COCINA                     | 28,90     | 6 PASILLO      | 3,00      | PARCELA PRIVATIVA                     | 104,65 |
| 3 DORMITORIO 1                     | 12,00     | 7 DORMITORIO 2 | 13,53     | JARDINES DELANTERO Y TRASERO          | 66,15  |
| 4 BAÑO 1                           | 4,30      | 8 DORMITORIO 3 | 11,80     |                                       |        |
|                                    |           | 9 BAÑO 2       | 5,52      |                                       |        |
|                                    |           | 10 TERRAZAS    | 23,00     |                                       |        |

0 1 5 m

Plan Parcial S-2, Divina Pastora, UE2. Manzana 16  
Castilleja de Guzmán (Sevilla)

VIVIENDA N. 23

\* Este documento no tiene carácter contractual