



RESIDENCIAL MIRADOR DE CASTILLEJA DE GUZMAN



Planta baja

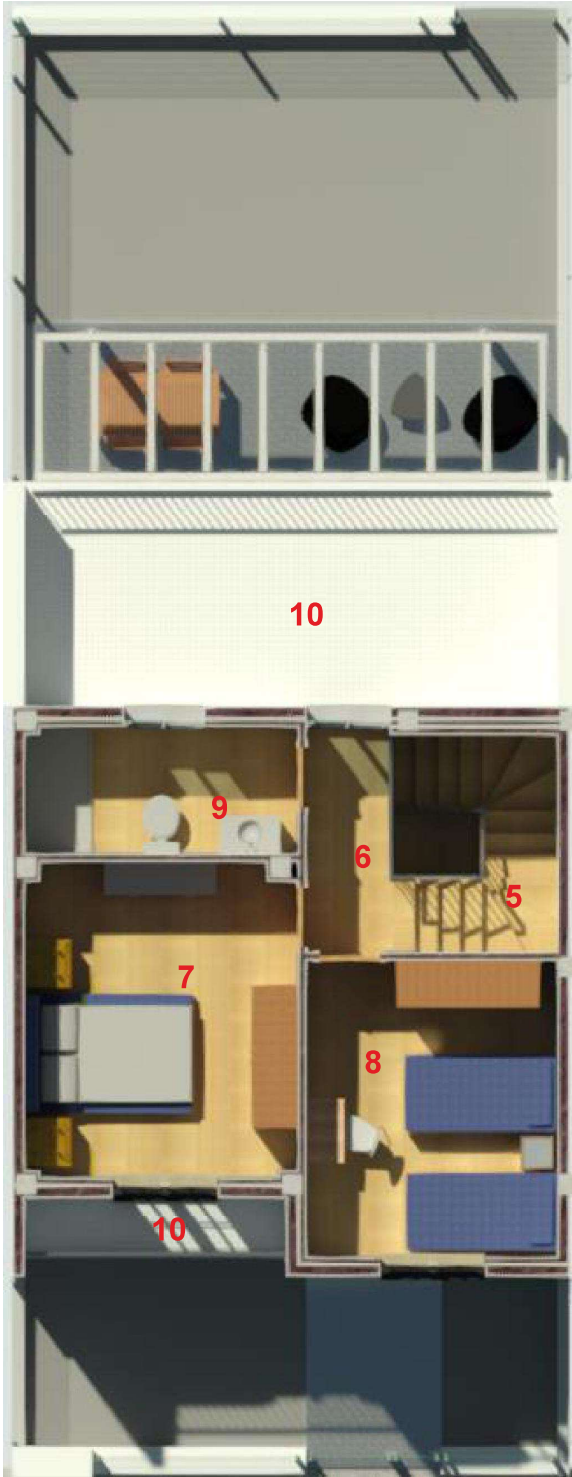

Planta primera

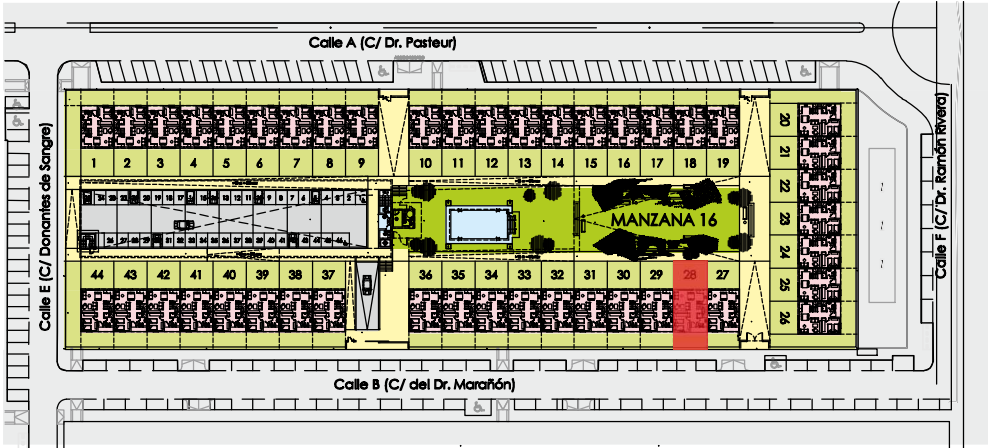

Planta general

CUADRO DE SUPERFICIES VIVIENDA: 28			
PLANTA BAJA	UTIL (m²)	PLANTA PRIMERA	UTIL (m²)
VIVIENDA		VIVIENDA	
1 ENTRADA-DISTRIBUIDOR	3.67	5 ESCALERA	4.73
2 SALÓN-COCINA	28.90	6 PASILLO	3.00
3 DORMITORIO 1	12.00	7 DORMITORIO 2	13.53
4 BAÑO 1	4.30	8 DORMITORIO 3	11.80
		9 BAÑO 2	5.52
		10 TERRAZAS	23.00

RESUMEN DE SUPERFICIES VIVIENDA (m²):	
SUPERFICIE	143,20
SUPERFICIE CONSTRUIDA	108,02
PARCELA PRIVATIVA	104,65
JARDINES DELANTERO Y TRASERO	66.15

0 1 5 m

Plan Parcial S-2, Divina Pastora, UE2. Manzana 16
Castilleja de Guzmán (Sevilla)

VIVIENDA N. 28

* Este documento no tiene carácter contractual