



RESIDENCIAL MIRADOR DE CASTILLEJA DE GUZMAN



Planta baja

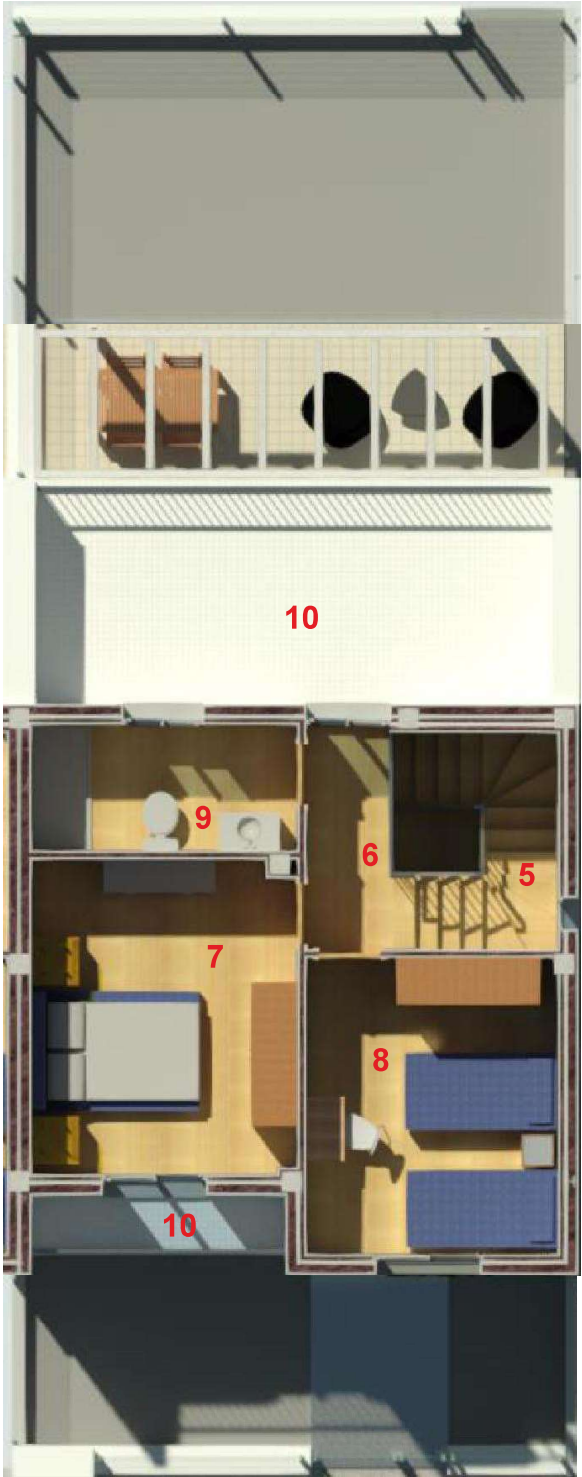

Planta primera

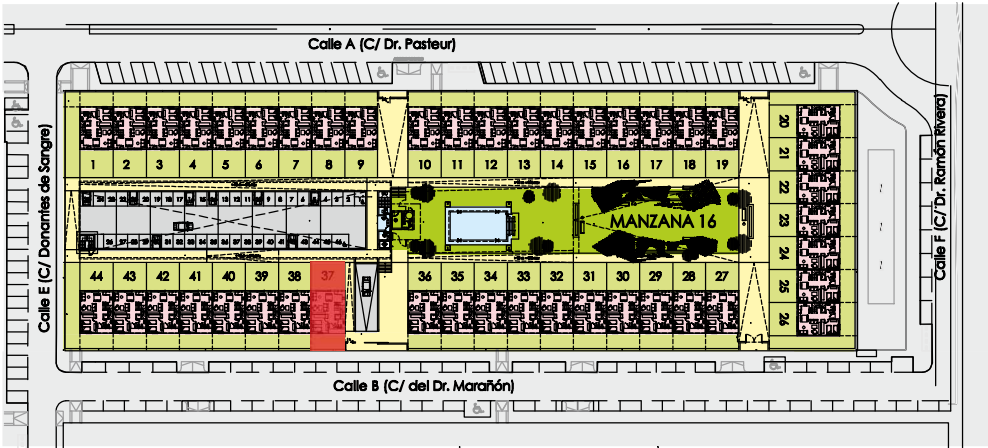

Planta general

CUADRO DE SUPERFICIES VIVIENDA FACHADA DERECHA: 37

PLANTA BAJA	UTIL (m²)	PLANTA PRIMERA	UTIL (m²)	RESUMEN DE SUPERFICIES VIVIENDA (m²):	
VIVIENDA		VIVIENDA		SUPERFICIE	143,20
1 ENTRADA-DISTRIBUIDOR	3.44	5 ESCALERA	4.72	SUPERFICIE CONSTRUIDA	108,02
2 SALÓN-COCINA	27.95	6 PASILLO	3.09	PARCELA PRIVATIVA	104,65
3 DORMITORIO 1	11.73	7 DORMITORIO 2	13.14	JARDINES DELANTERO Y TRASERO	66,15
4 BAÑO 1	4.22	8 DORMITORIO 3	11.78		
		9 BAÑO 2	5.34		
		10 TERRAZAS	23.00		

Plan Parcial S-2, Divina Pastora, UE2. Manzana 16
Castilleja de Guzmán (Sevilla)

VIVIENDA 37

* Este documento no tiene carácter contractual