



RESIDENCIAL MIRADOR DE CASTILLEJA DE GUZMAN



Planta baja

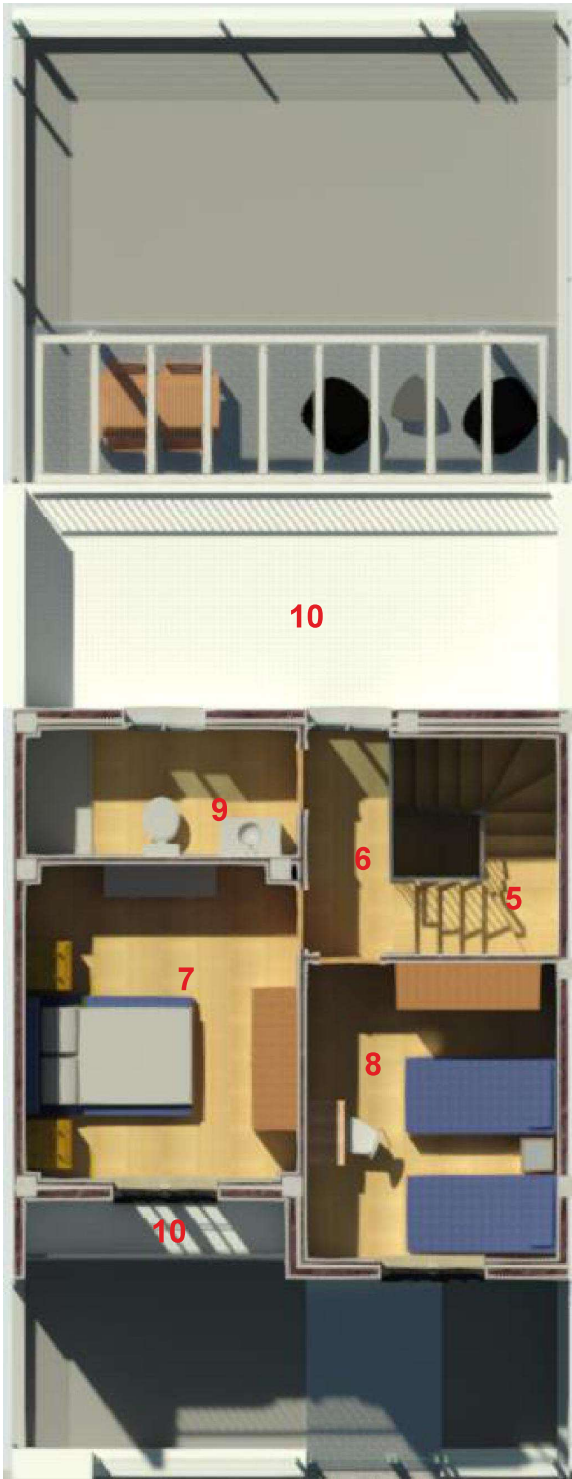

Planta primera

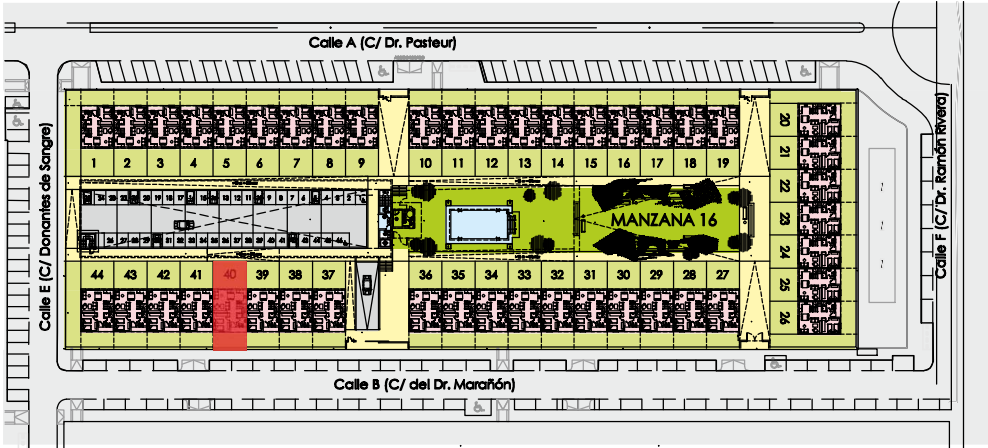

Planta general

CUADRO DE SUPERFICIES VIVIENDA: 40

PLANTA BAJA	UTIL (m²)	PLANTA PRIMERA	UTIL (m²)	RESUMEN DE SUPERFICIES VIVIENDA (m²):	
VIVIENDA		VIVIENDA		SUPERFICIE	143,20
1 ENTRADA-DISTRIBUIDOR	3,67	5 ESCALERA	4,73	SUPERFICIE CONSTRUIDA	108,02
2 SALÓN-COCINA	28,90	6 PASILLO	3,00	PARCELA PRIVATIVA	104,65
3 DORMITORIO 1	12,00	7 DORMITORIO 2	13,53	JARDINES DELANTERO Y TRASERO	66,15
4 BAÑO 1	4,30	8 DORMITORIO 3	11,80		
		9 BAÑO 2	5,52		
		10 TERRAZAS	23,00		

0 1 5 m

Plan Parcial S-2, Divina Pastora, UE2. Manzana 16
Castilleja de Guzmán (Sevilla)

VIVIENDA N. 40

* Este documento no tiene carácter contractual